





01./02. Obergeschoss

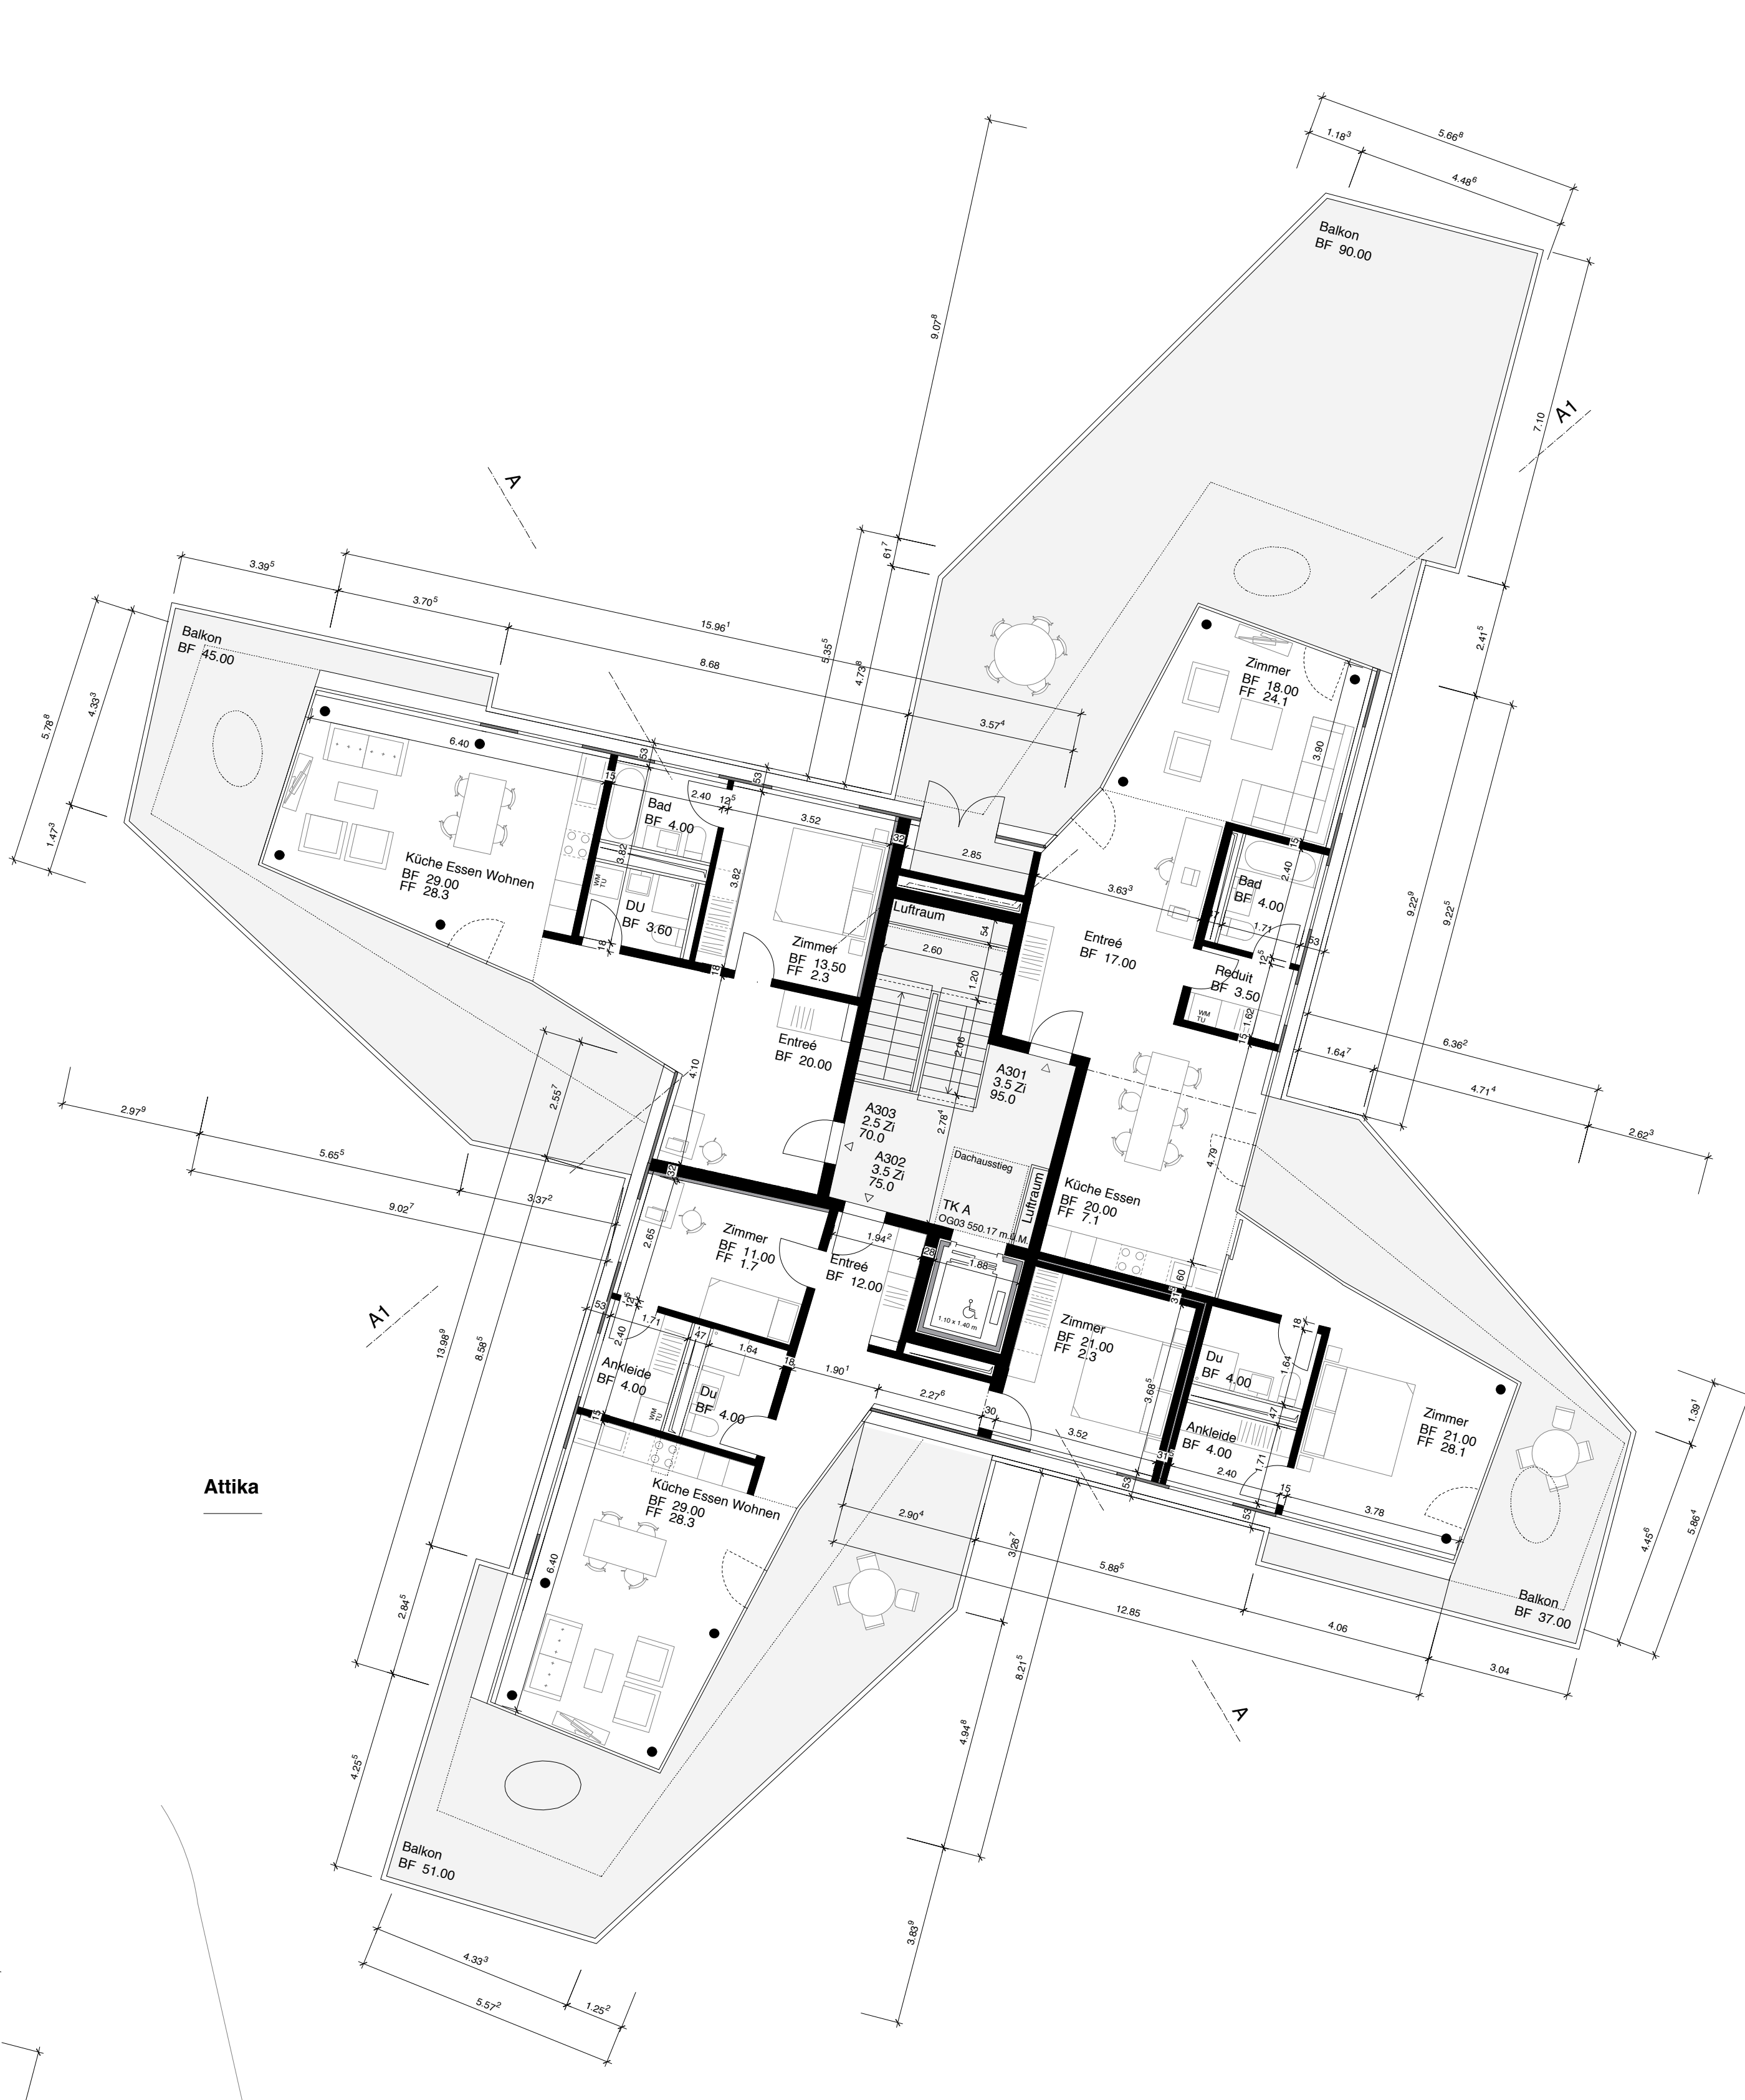


Attika

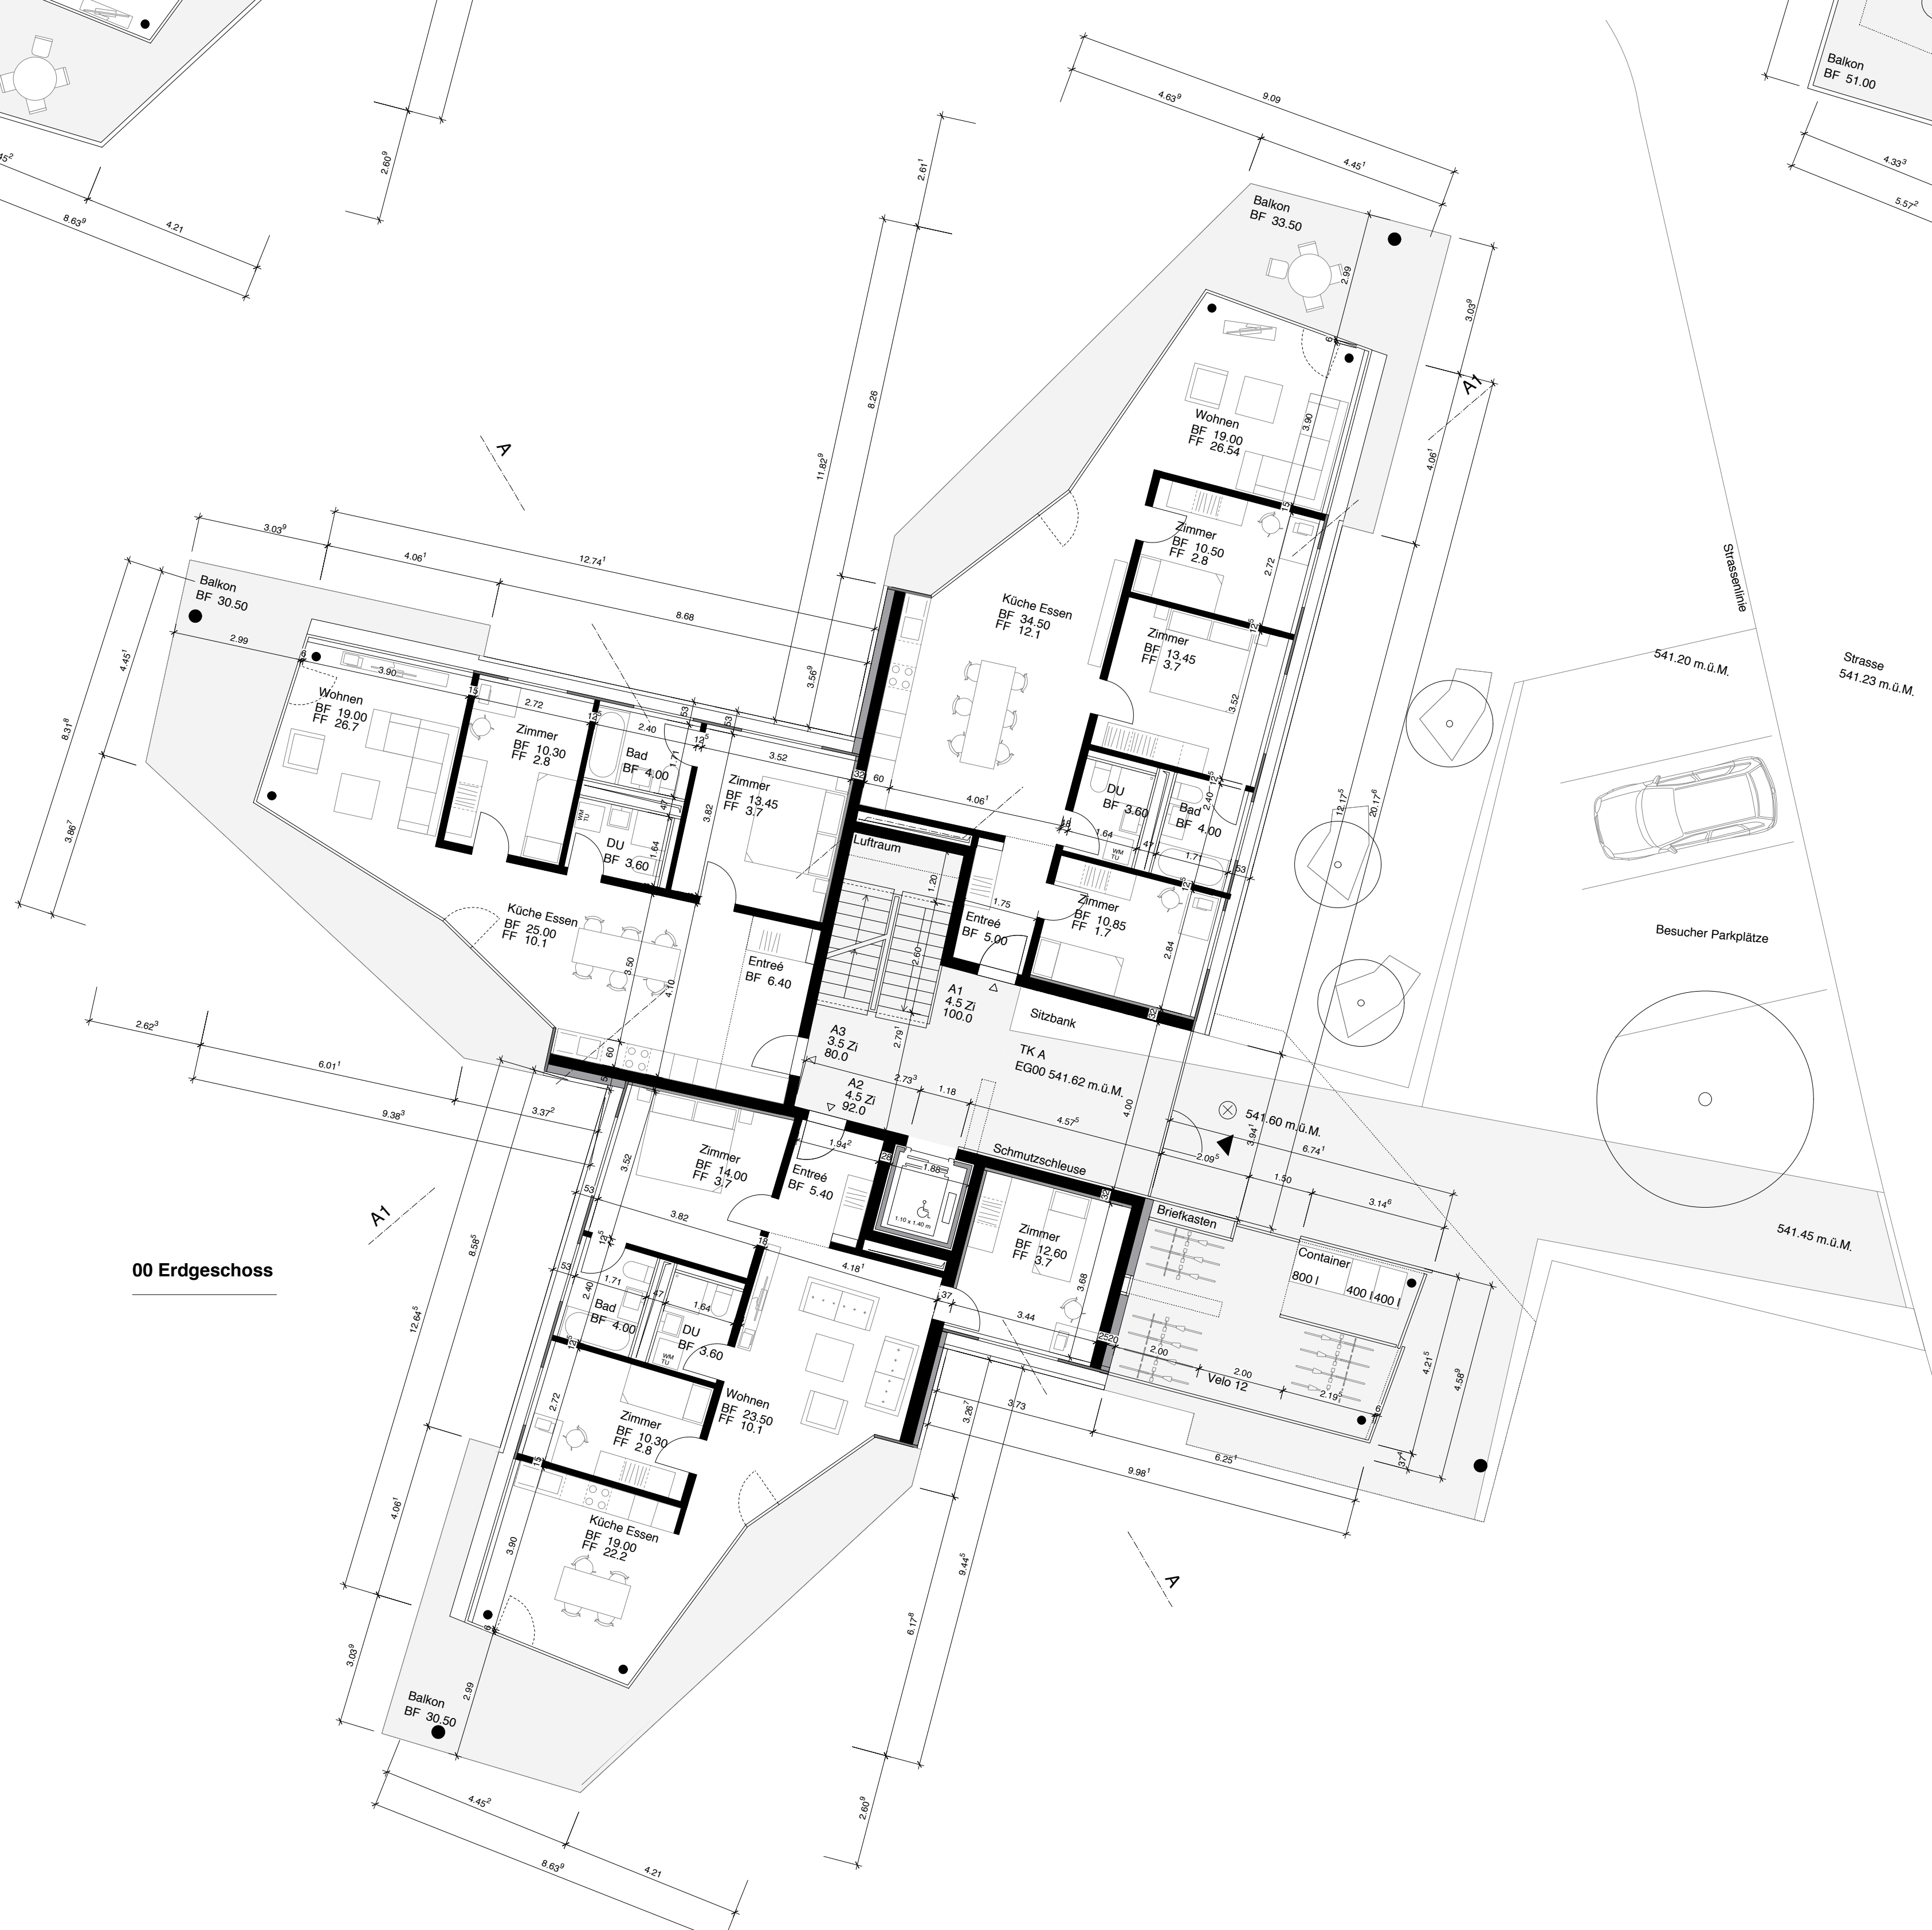

00 Erdgeschoss

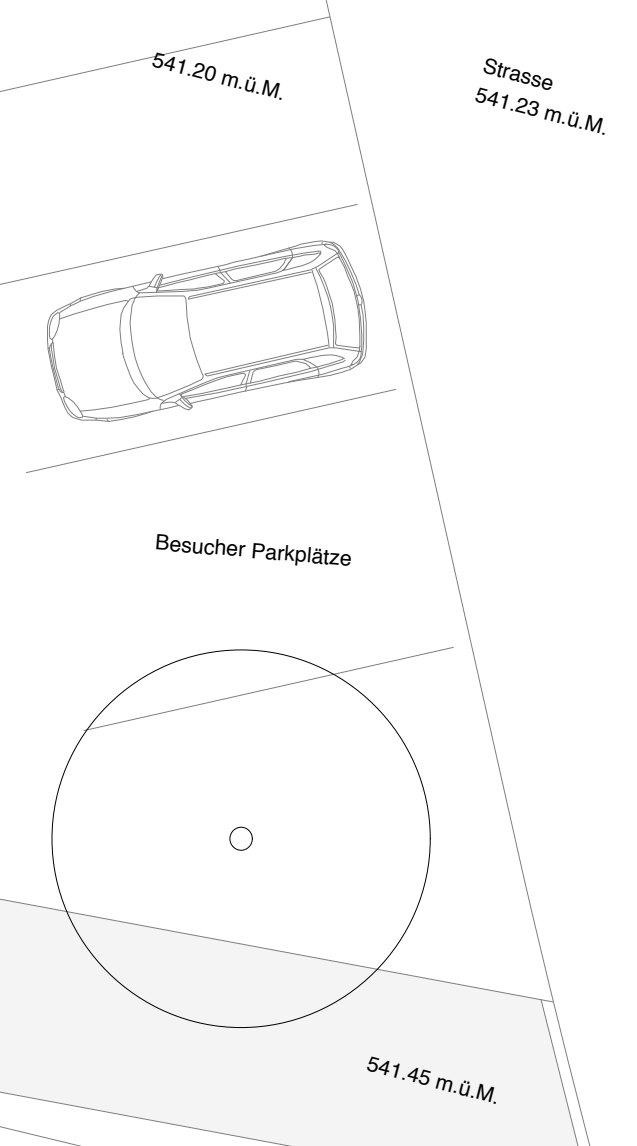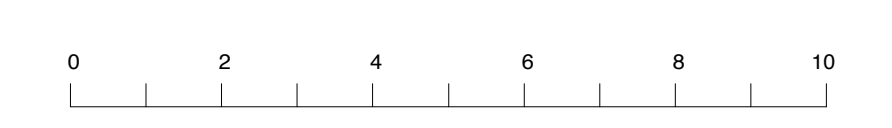

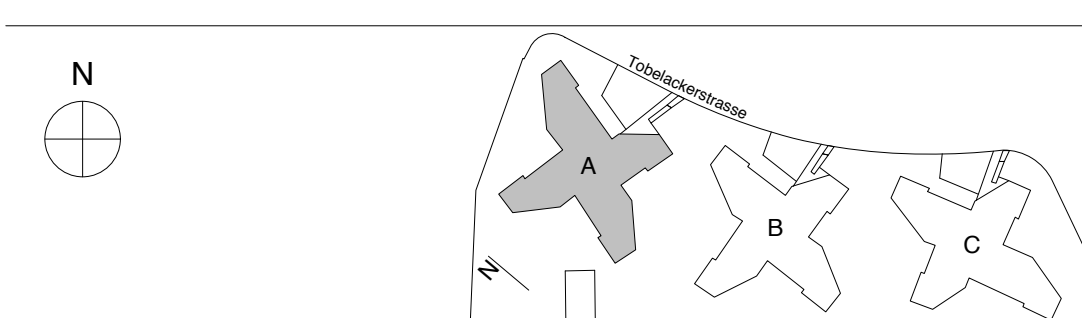Auftraggeberin / Grundigentümerin	J. Dürsteler & Co. AG Zürcherstrasse 47, 8620 Wetzikon
Bauherrnvertretung	AK Baureuhand AG Habsburgerstrasse 20 6003 Luzern Tel. 041 422 40 55 info@ak-baureuhand.ch www.ak-baureuhand.ch
Projektverfasser	Matti Ragaz Hitz Architekten AG Schwarzenburgstrasse 200 3097 Liebefeld-Bern Tel. 031 970 00 66 Fax 031 972 06 05 info@mh.ch www.mh.ch
Positionslage	
Koordinaten CH	702150 / 242700
Objekt	<b>Wohnen im Central Park, Tobelackerstrasse, 8620 Wetzikon</b>
Plantitel	Baugesuch
Planbezeichnung	Haus A Grundriss EG, 1.OG, 2.OG, Attika
Plandaten	Plan Nr. 1075.33 A02 4EG-0G-A Index, Datum v02, 16.05.2014 Massstab 1:100
Planinfos	Datum 15.05.2014 Gezeichnet cmh Grösse 841 x 841