




01. / 02. Obergeschoss

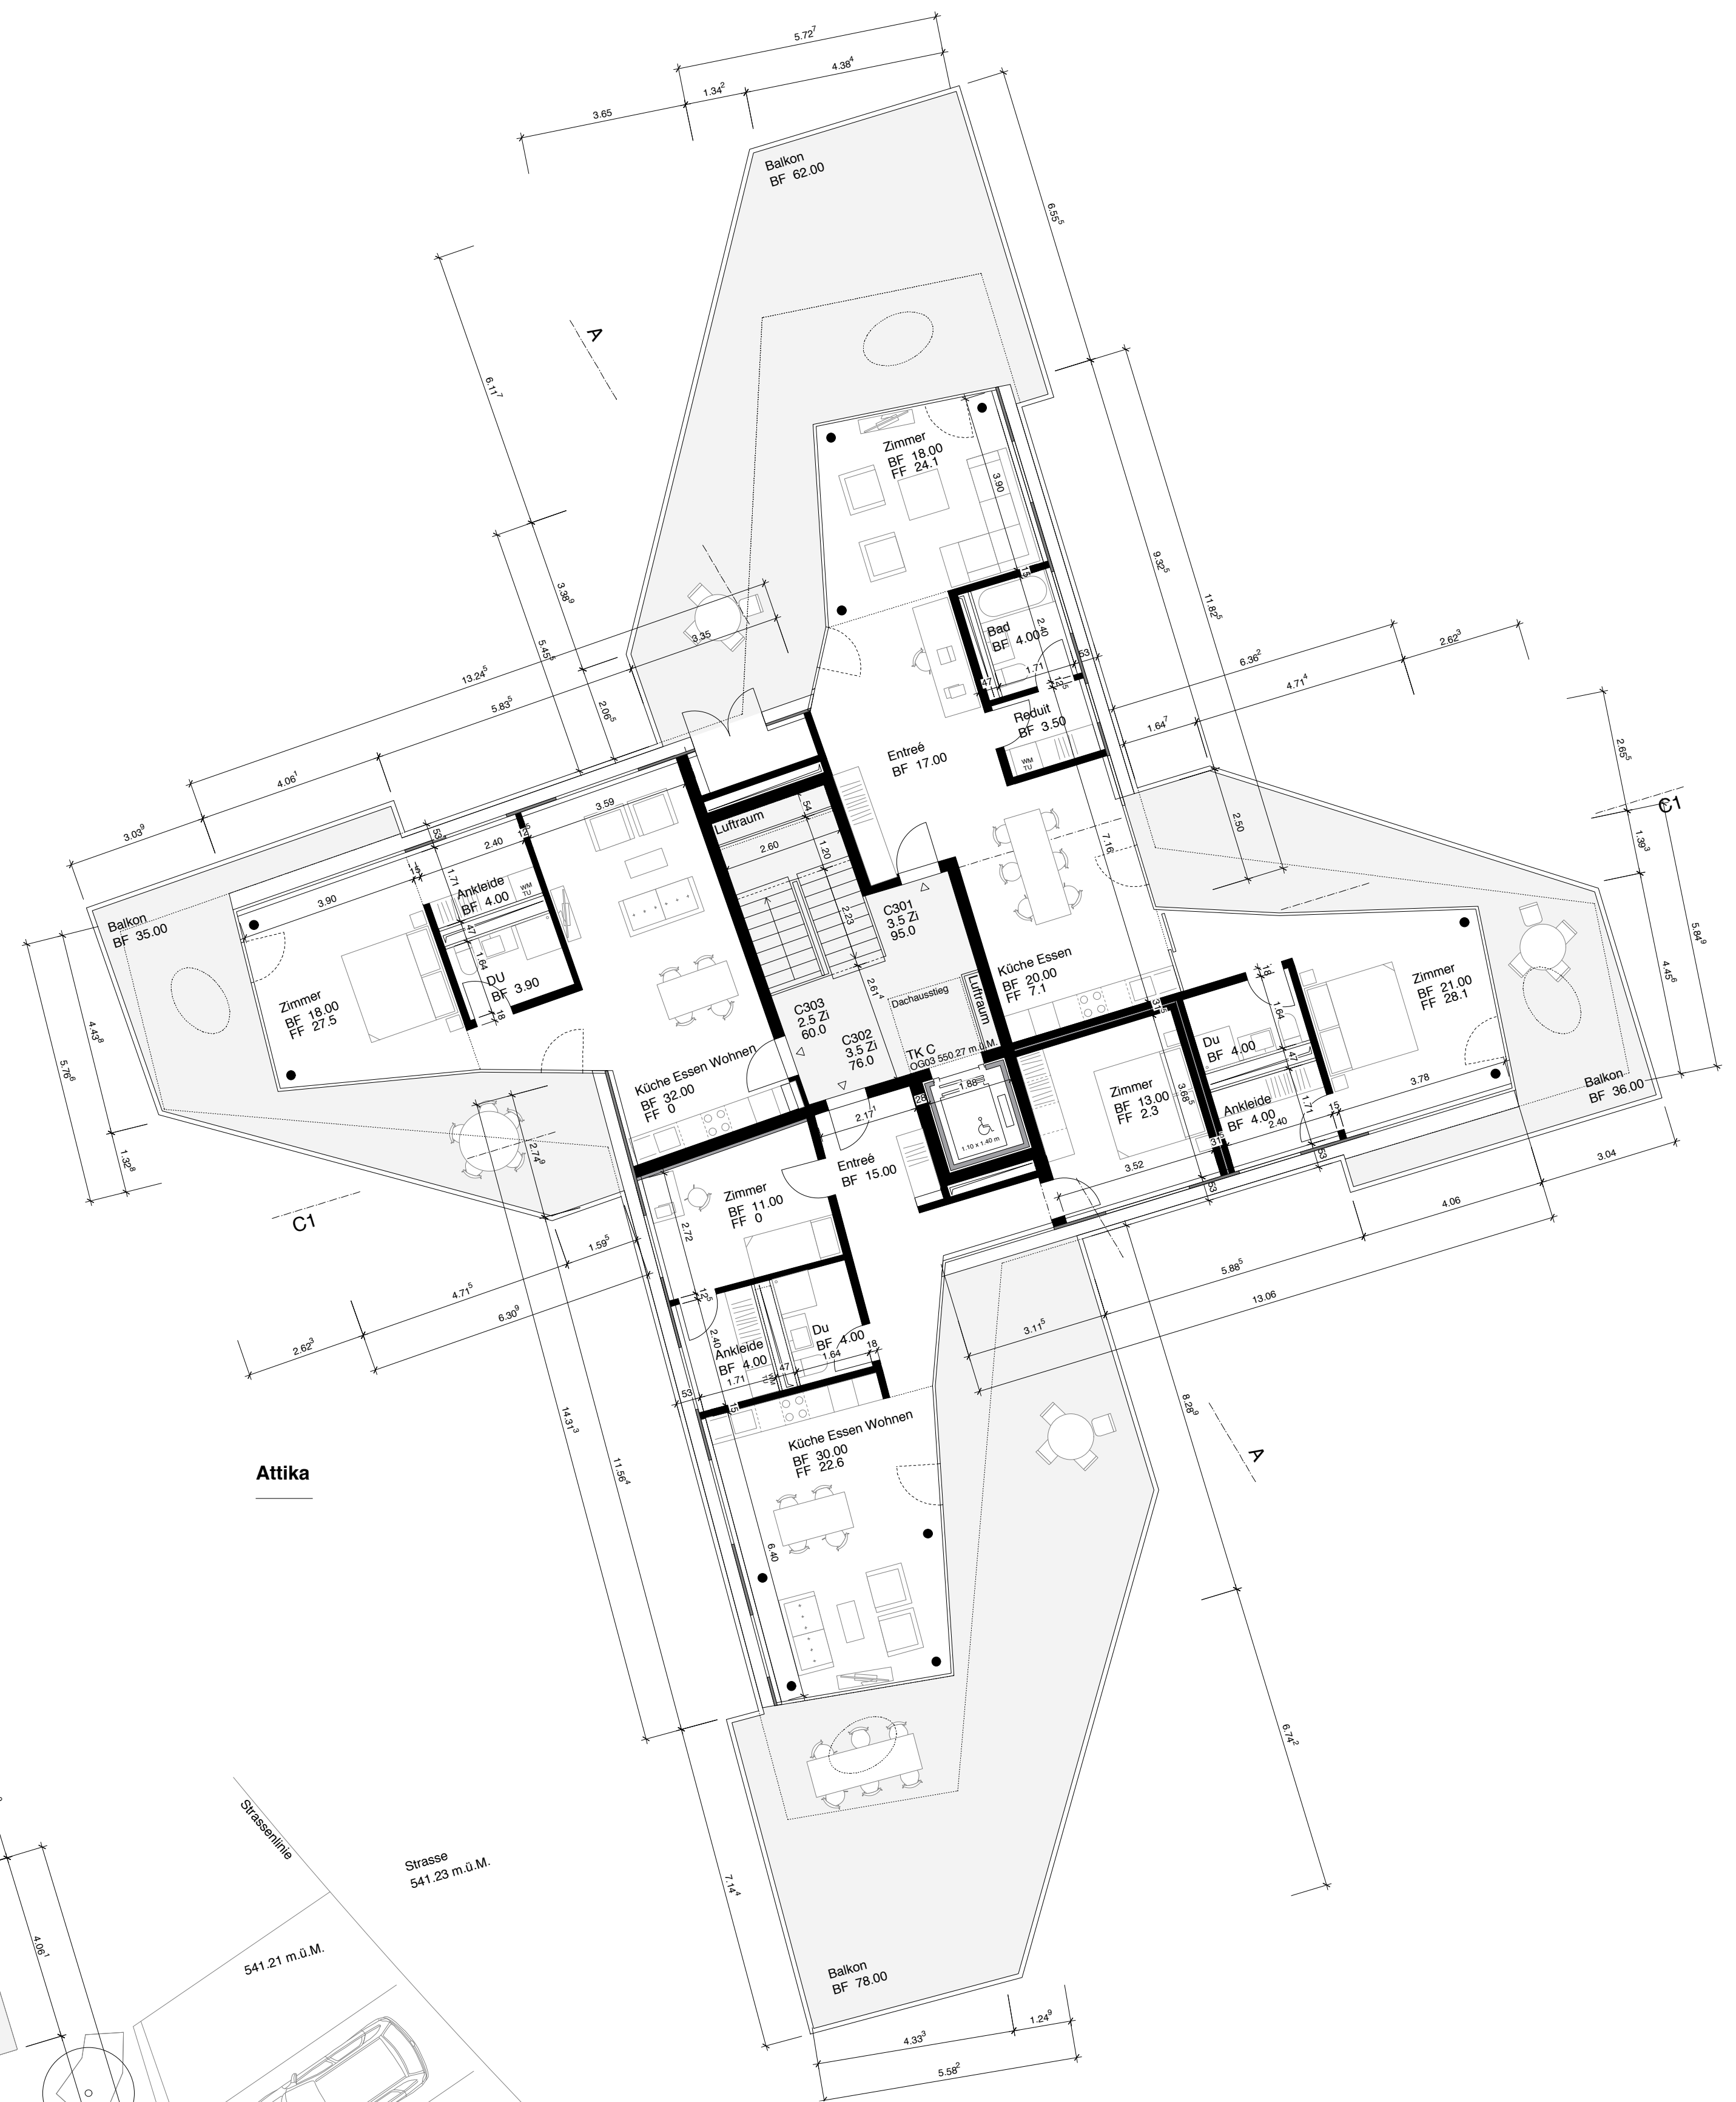

Attika

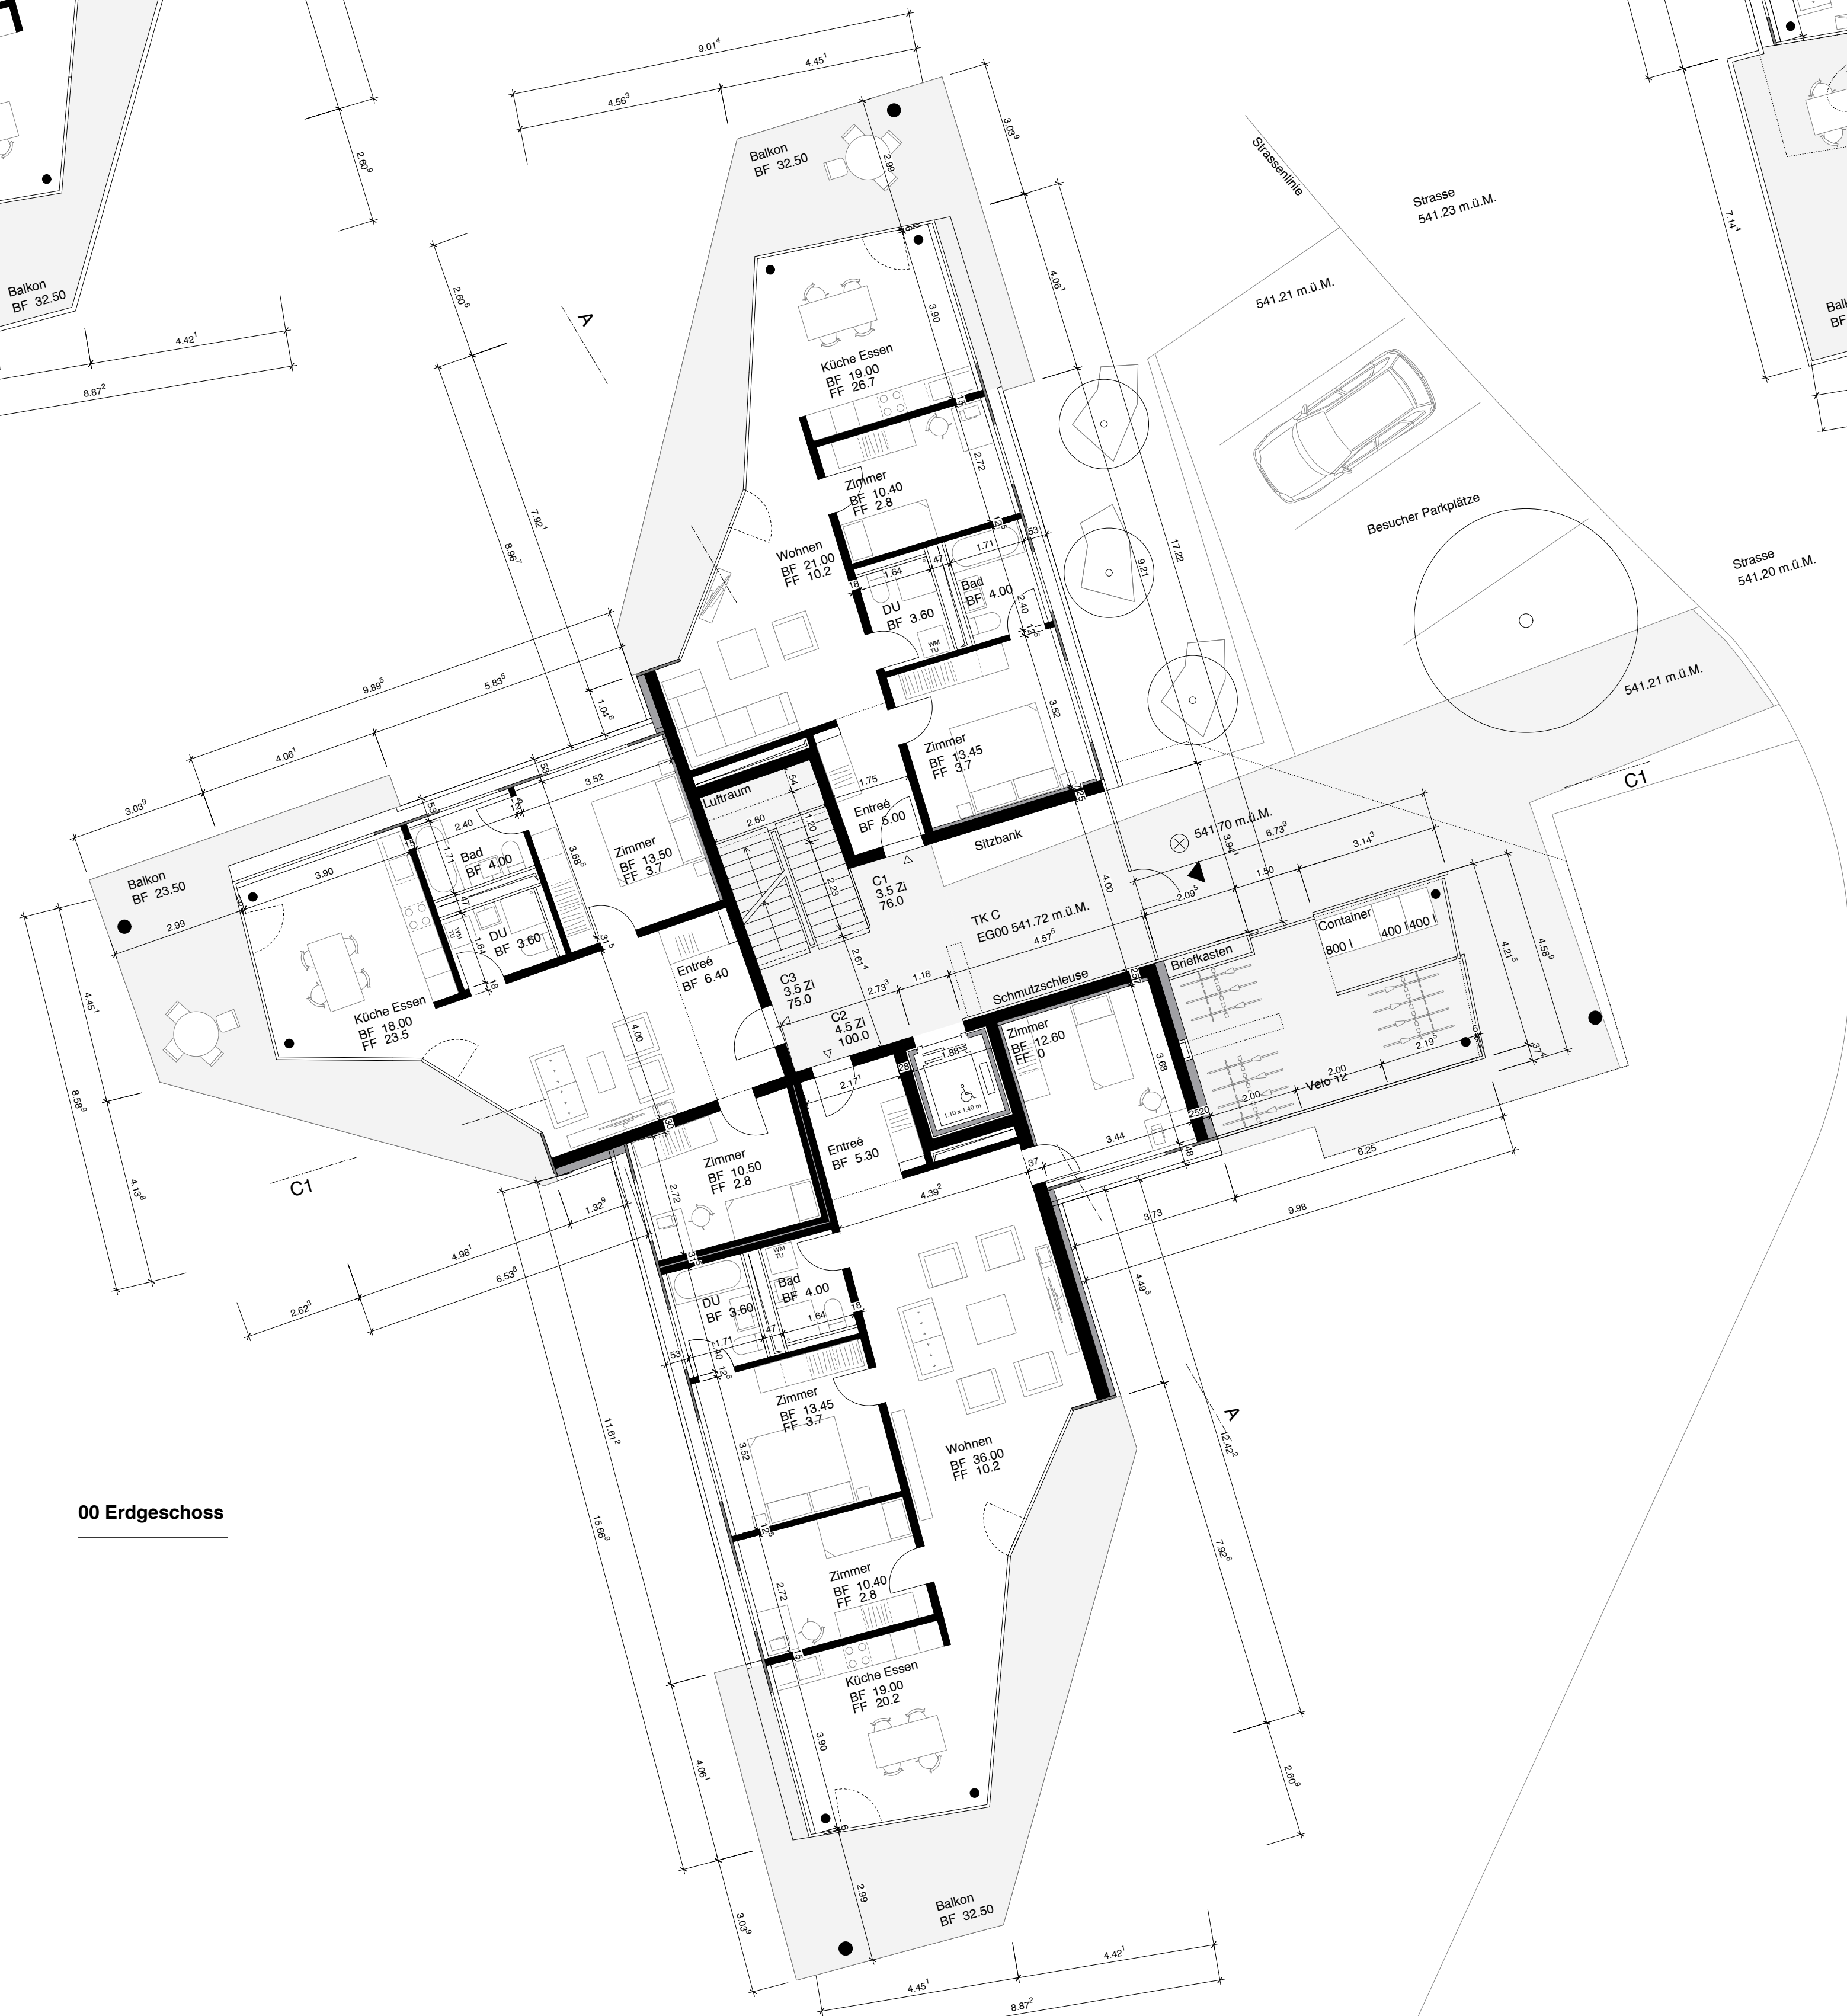

00 Erdgeschoss

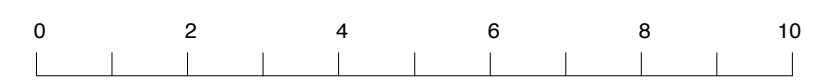

Auftraggeberin / Grundigentümerin J. Dürsteler & Co. AG
Zürcherstrasse 47, 8620 Wetzikon

23.05.2014

Bauherrnvertretung AK Baureuhand AG
Habsburgerstrasse 20 6003 Luzern Tel. 041 422 40 55 info@ak-baureuhand.ch www.ak-baureuhand.ch

23.05.2014

Projektverfasser Matti Ragaz H&Z Architekten AG
Schwarzenburgstrasse 200 3097 Liebefeld-Bern Tel. 031 970 00 66 Fax 031 972 06 05 info@mh.ch www.mh.ch

23.05.2014

Positionslage

Koordinaten CH: 702150 / 242700

Objekt **Wohnen im Central Park, Tobelackerstrasse, 8620 Wetzikon**

Plantitel Baugesuch

Planbezeichnung Haus C Grundriss EG, 1.OG, 2.OG, Attika

Plandaten Plan Nr. 1075.33 A02 4EG-OG-C Index, Datum v02_16.05.2014 Massstab 1:100

Planinfos Datum 31.03.2014 Gezeichnet cmh Grösse 841 x 841