




01./02. Obergeschoss

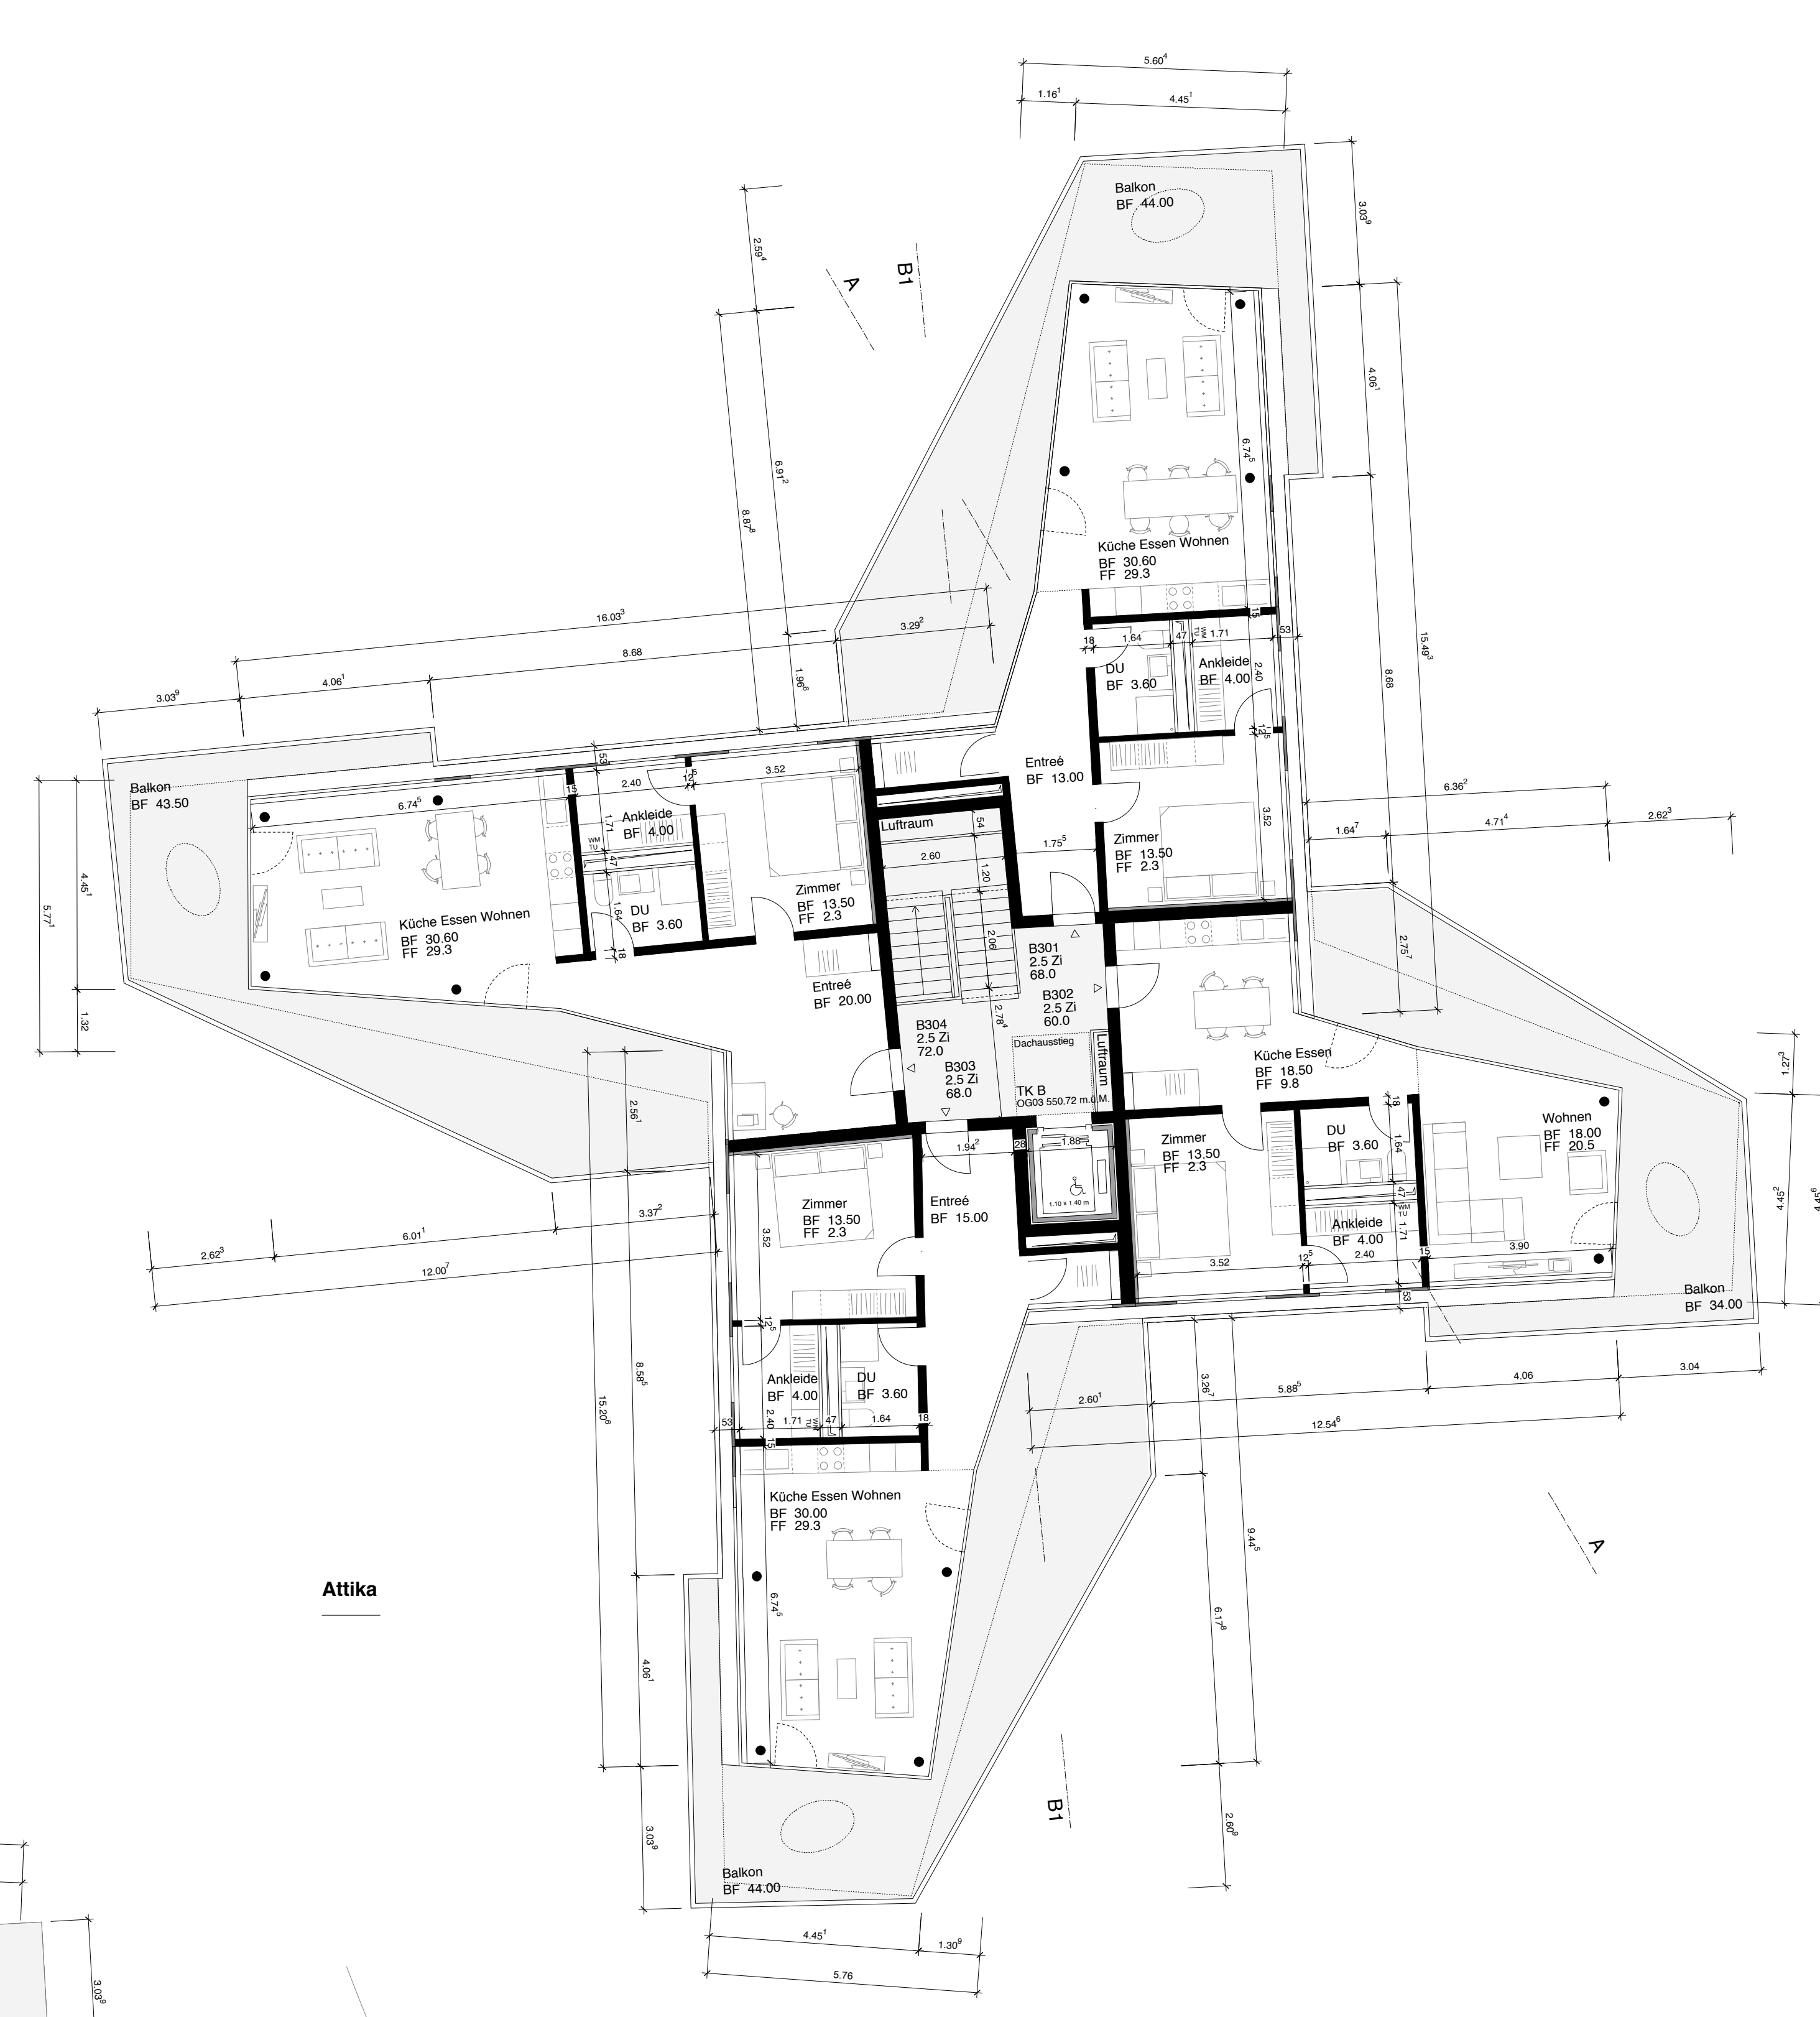

Attika

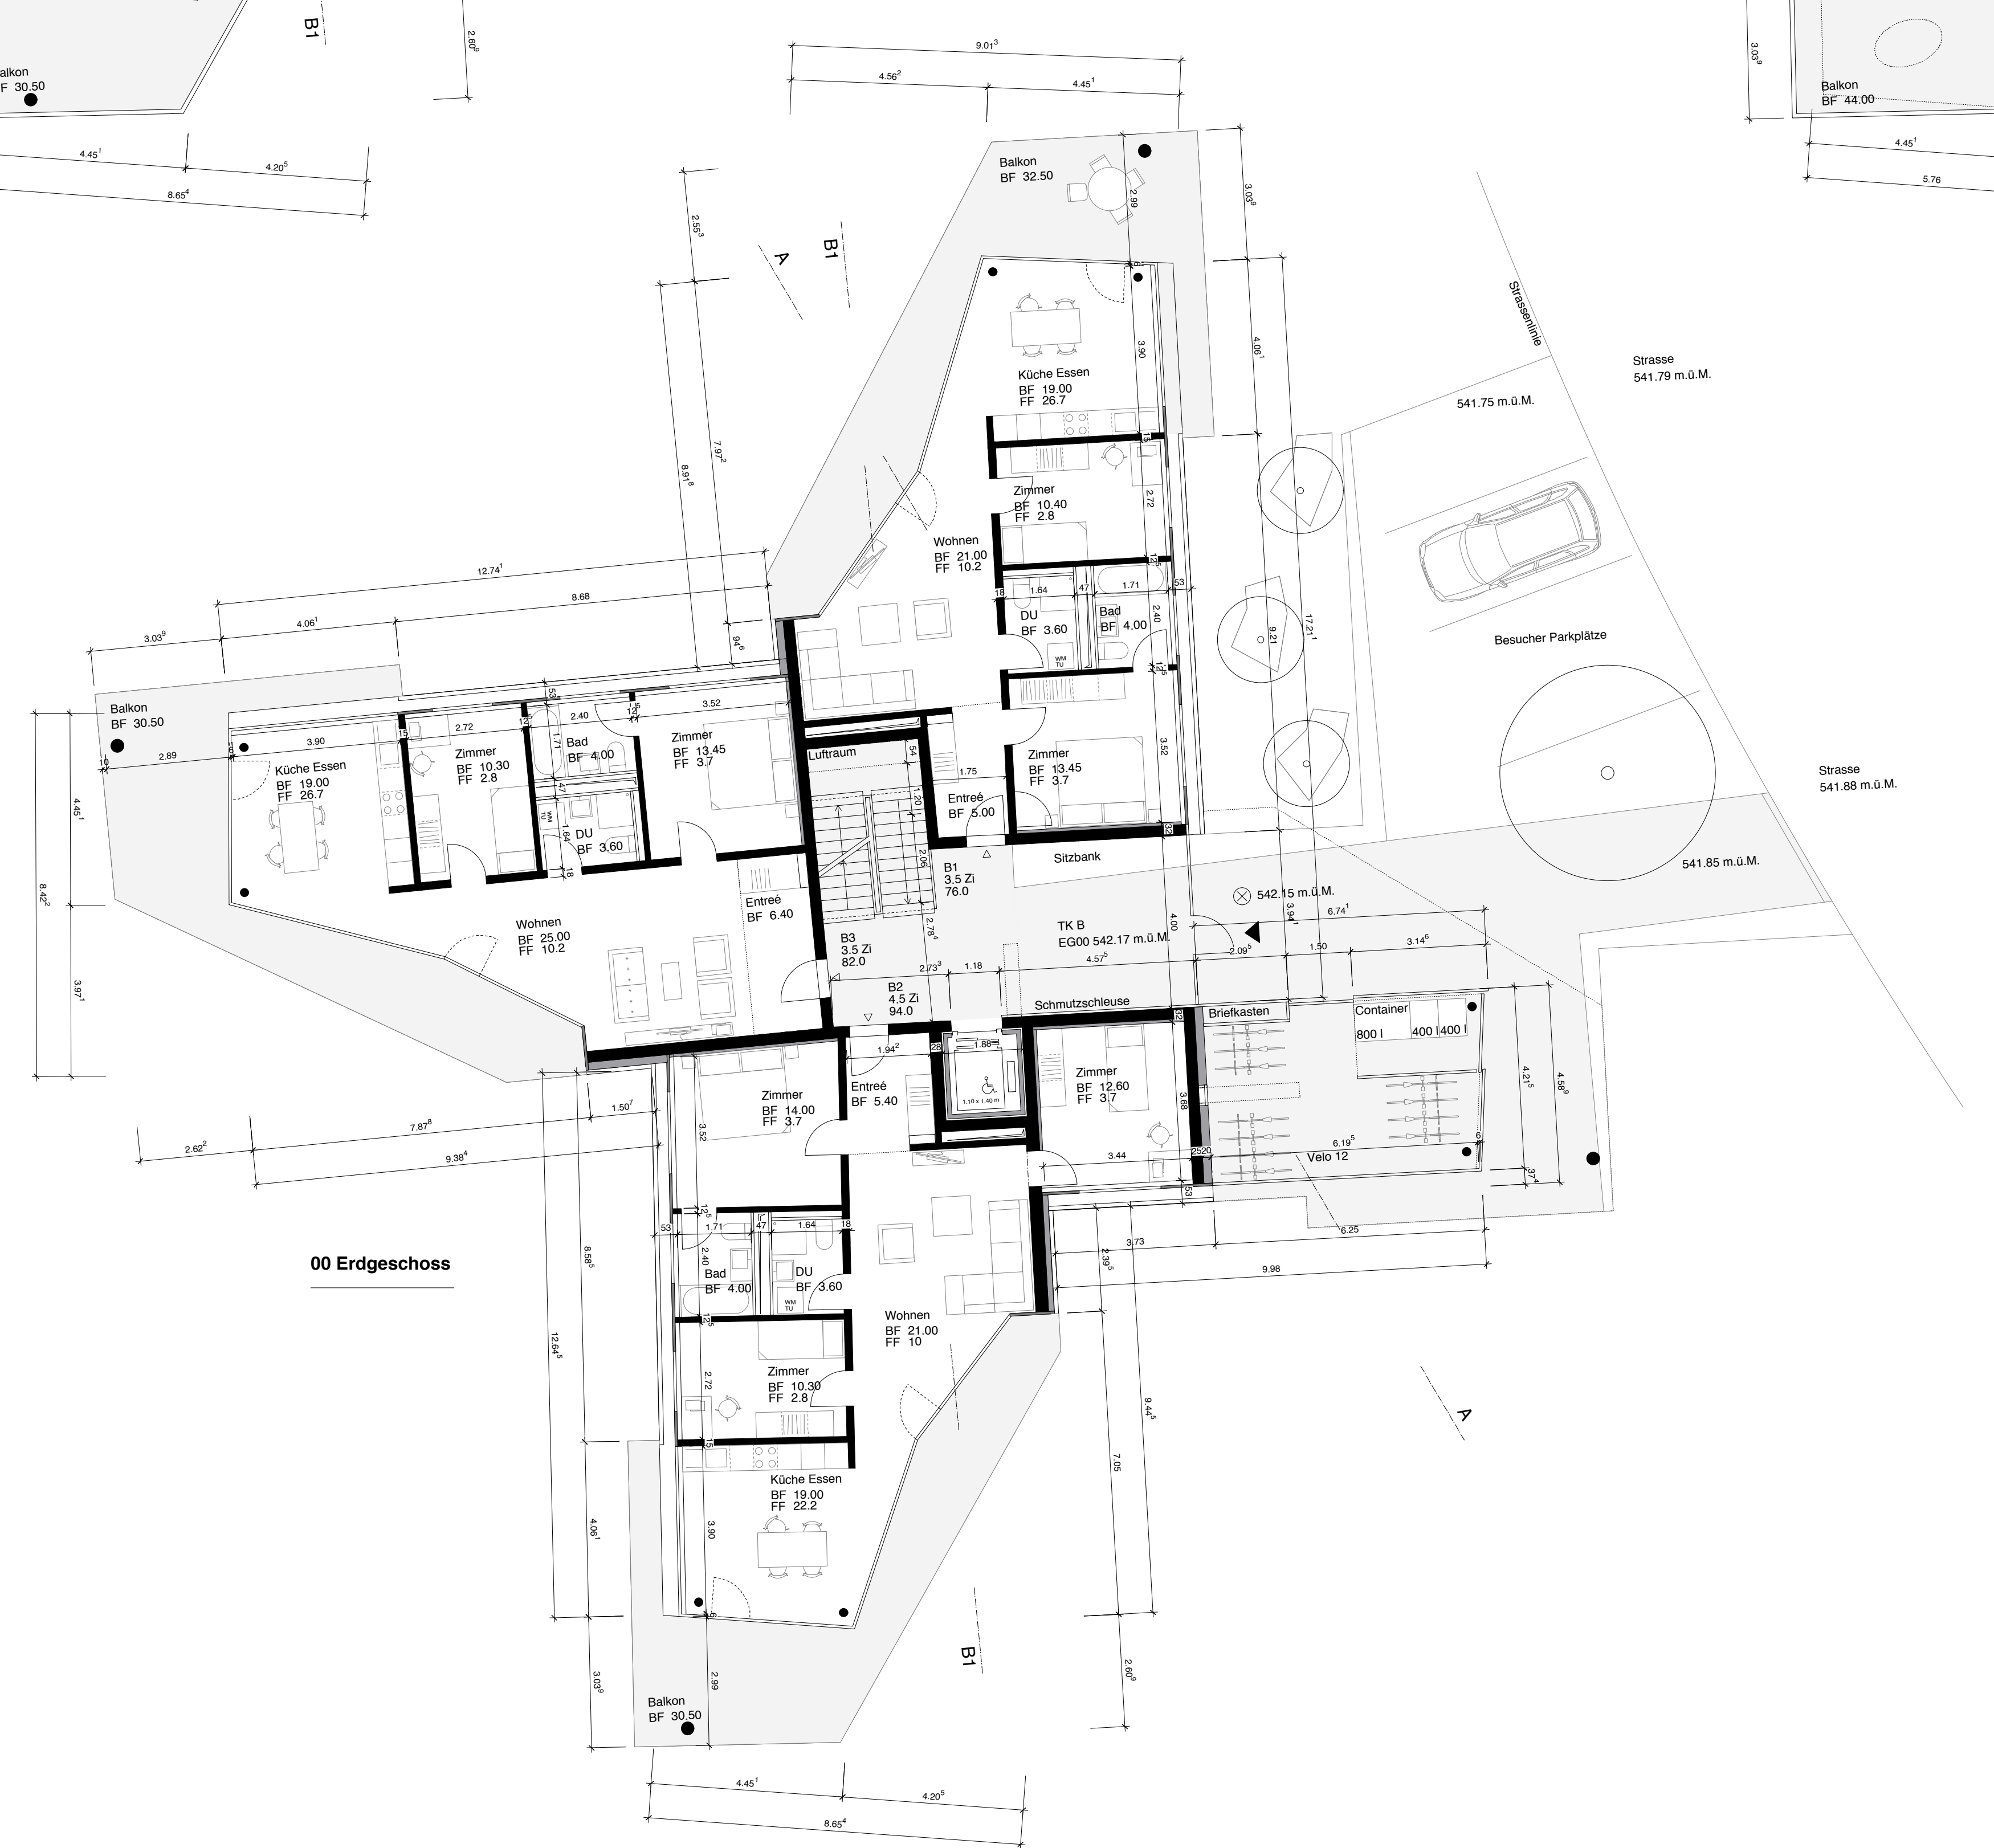

00 Erdgeschoss

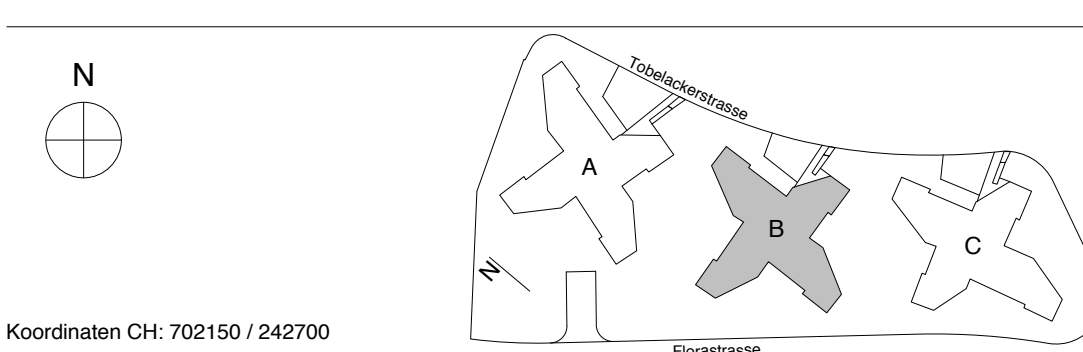Auftraggeberin / Grundigentümerin	J. Dürsteler & Co. AG Zürcherstrasse 47, 8620 Wetzikon
Bauherrnvertretung	AK Baureuhand AG Habsburgerstrasse 20 6003 Luzern Tel. 041 422 40 55 info@ak-baureuhand.ch www.ak-baureuhand.ch
Projektverfasser	Matti Ragaz H&Z Architekten AG Schwarzenburgstrasse 200 3097 Liebefeld-Bern Tel. 031 970 00 66 Fax 031 972 06 05 info@mh.ch www.mh.ch
Positionslage	
Objekt	Wohnen im Central Park, Tobelackerstrasse, 8620 Wetzikon
Plantitel	Baugesuch
Planbezeichnung	Haus B Grundriss EG, 1.OG, 2.OG, Attika
Plandaten	Plan Nr. 1075.33 A02 4EG-OG-B Index, Datum v02_16.05.2014 Masstab 1:100
Planinfos	Datum 31.03.2014 Gezeichnet cmh Grösse 841 x 841